

UW BEDRIJF

UW STRAAT EN NR

POST

UW STAD

UW NUMMER

uw-mail.nl

MONTAGESHEMA


Designed by VCS SYSTEMS BVBA - info@vcs-systems.com

DATUM

25/11/2010

KLANT

10000550

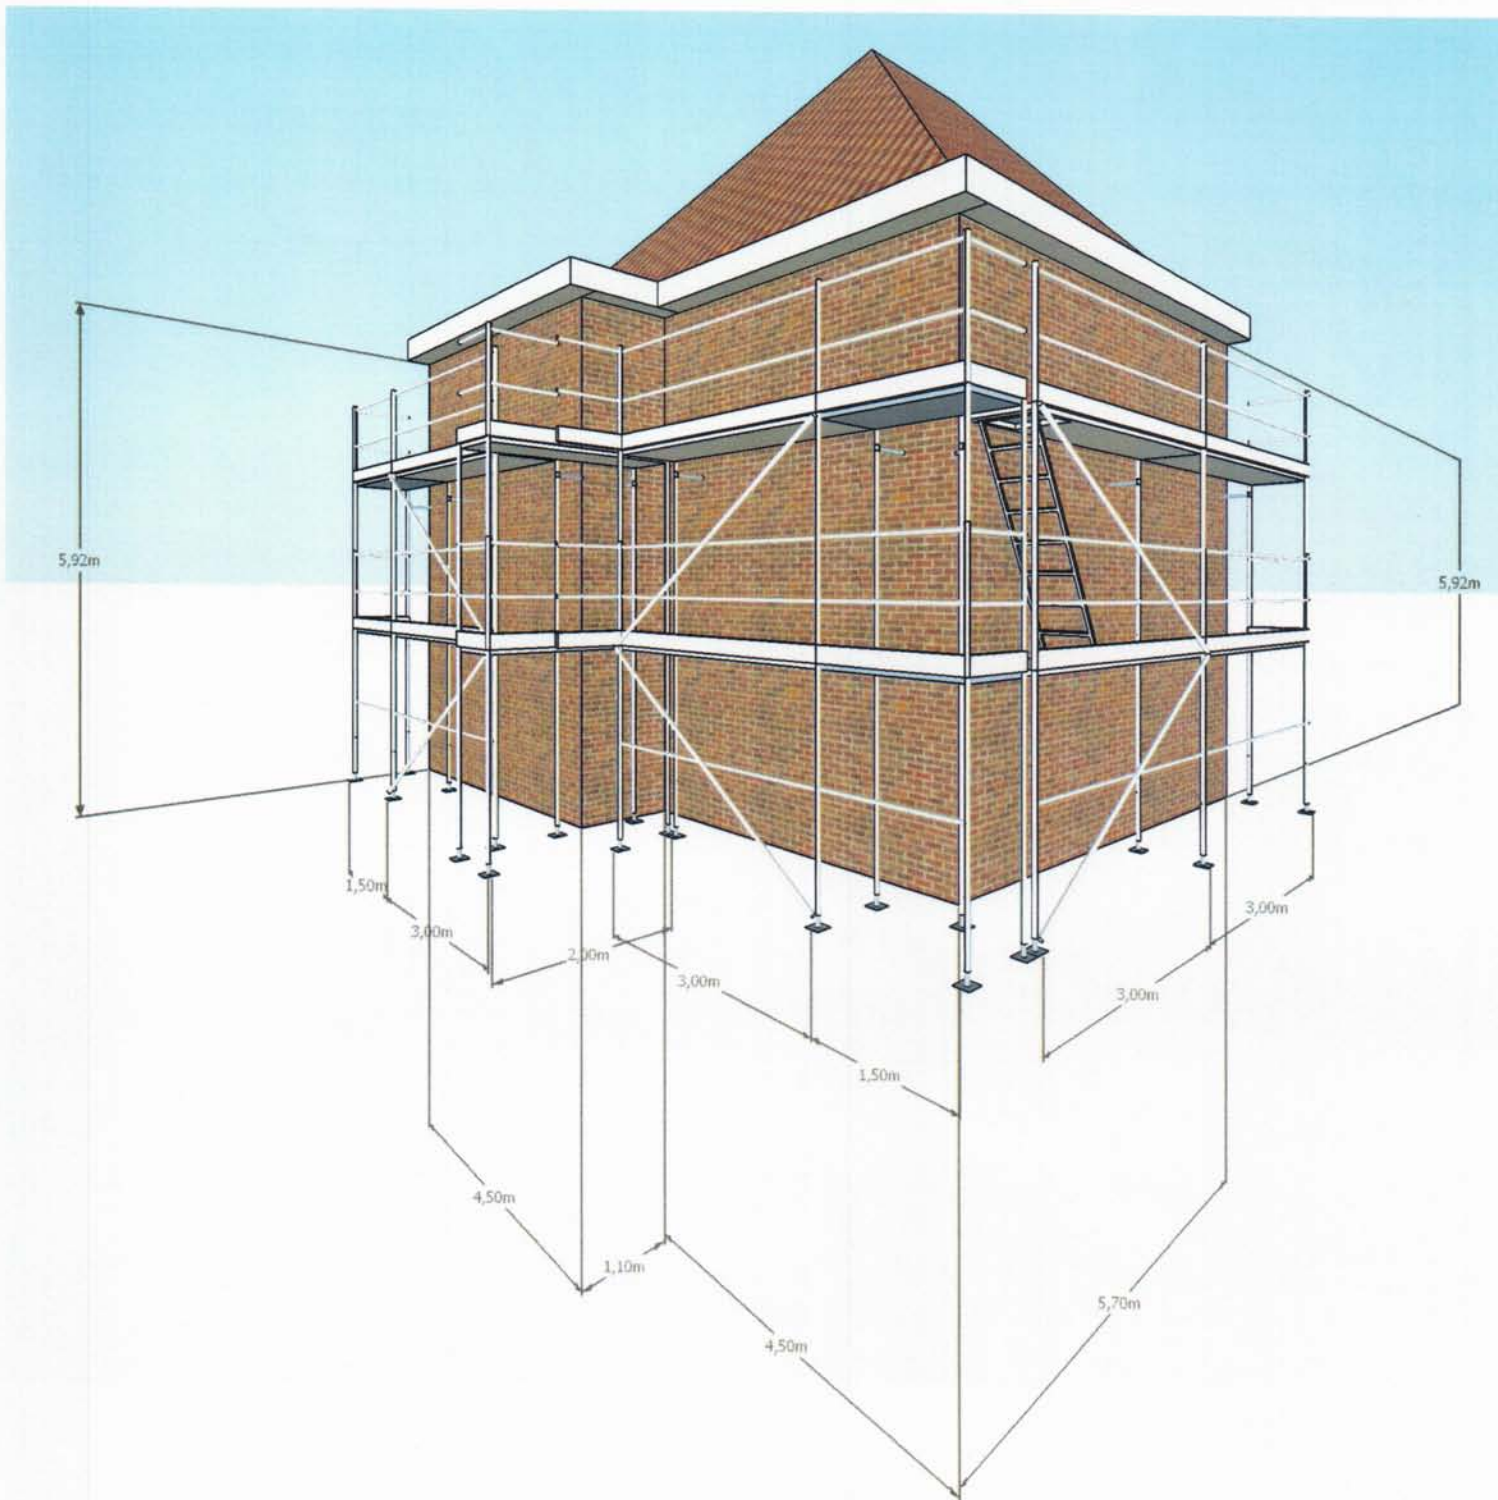

OFF-10-0852 WOLFPUTSTRAAT 3 OOSTAKKER

TYPE STEIGER - GEVEL(S) - TYPE WERKZAAMHEDEN

GEVELWERKEN - KLASSE 3 STEIGER(S)

MONTAGESHEMA PREDESIGN (eenheidsprijs per m²)

MONTAGESHEMA MATERIAAL LIJST (eenheidsprijs per m²)